


INQUADRAMENTO INTERVENTI IN PROGETTO
IT1120013 - Isolotto del Ritano
Scala 1:2000

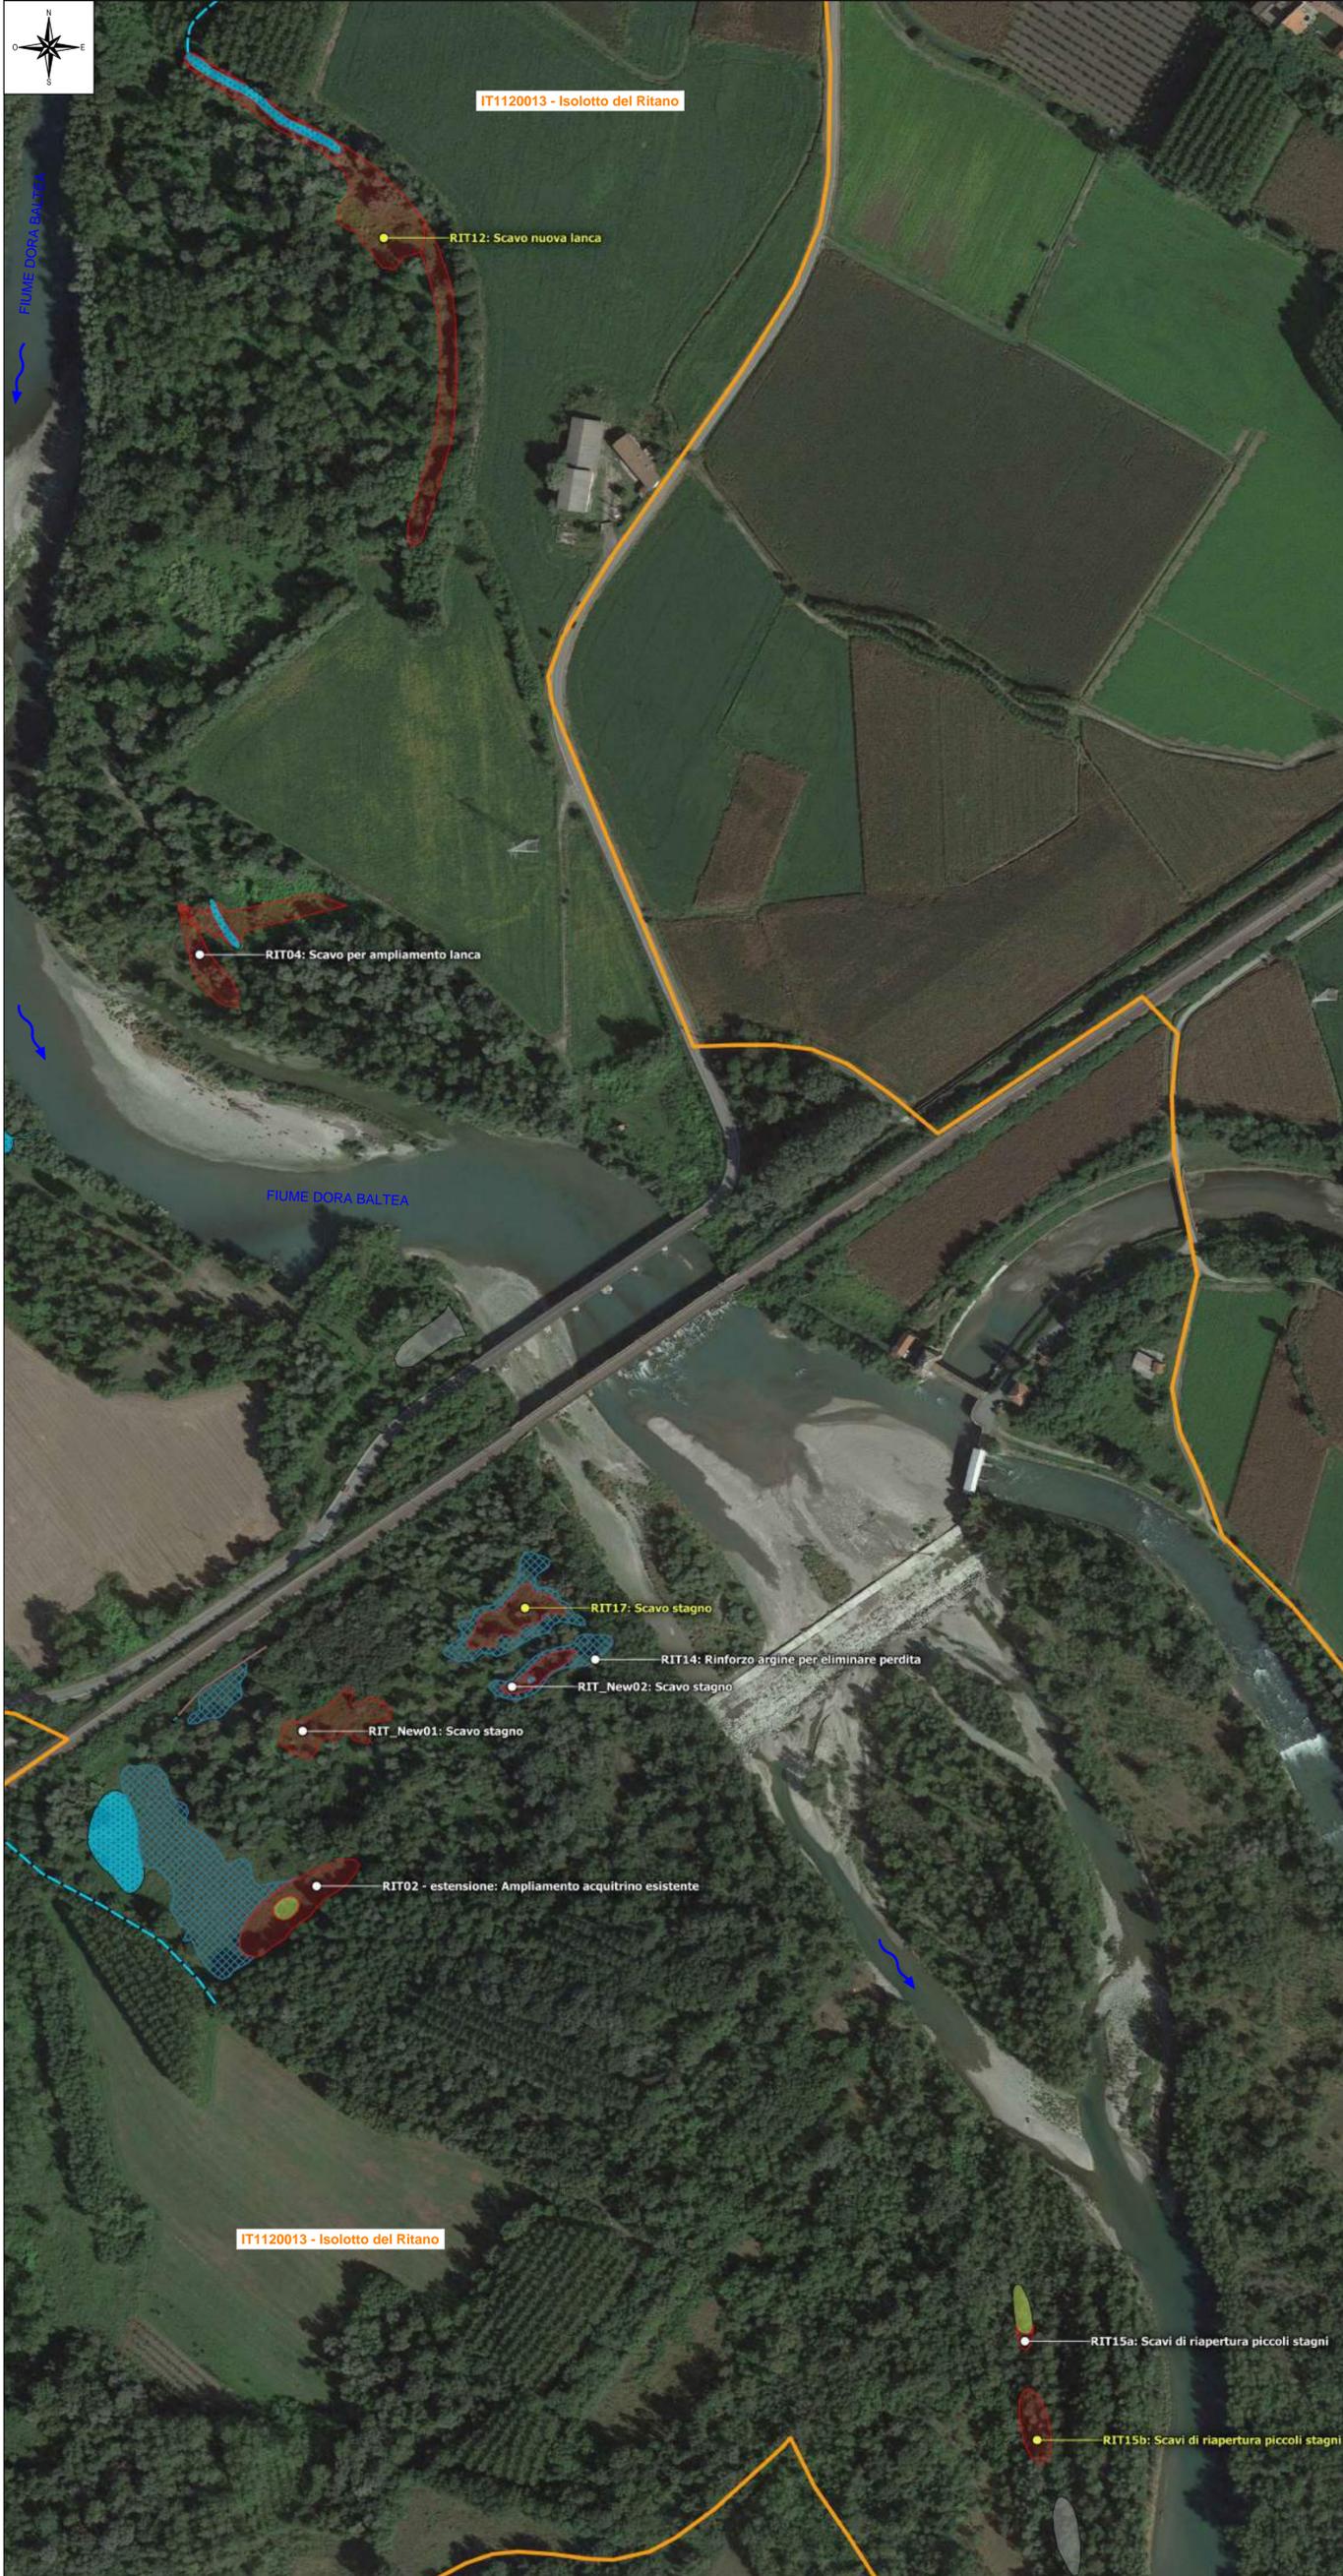

INQUADRAMENTO GENERALE SU FOTO AEREA
IT1120013 - Isolotto del Ritano
Scala 1:30000



LEGENDA

- Limiti Siti Natura 2000
- Proposta modifica limiti Siti Natura 2000

LEGENDA INTERVENTI IN PROGETTO:

- Interventi principali
(Codice stazione: descrizione intervento)
- Interventi integrativi
(Codice stazione: descrizione intervento)
- Nuova area umida / Ampliamento

LEGENDA IDROGRAFIA:

- | | | | |
|------------------|--------------|--------------------------|----------------------|
| Elementi lineari | | Elementi areali | |
| Effimero | Temporaneo | Permanente | Semipermanente |
| Semipermanente | Permanente | Temporaneo | Effimero |
| Tratto intubato | Rete irrigua | Allagamento estemporaneo | Asciutto / Interrato |



PROGETTO LIFE19 NAT/IT/000883 LIFE INSUBRICUS

"Urgent actions for long-term conservation of *Pelobate fuscus insubricus* in the distribution area"

AZIONE A4 - PIANIFICAZIONE ESECUTIVA AZIONI C6
ENTE DI GESTIONE DELLE AREE PROTETTE DEL PO PIEMONTESE



INTERVENTI PER LA CONSERVAZIONE A LUNGO TERMINE DEL PELOBATE FUSCO INSUBRICO
NEL SITO NATURA 2000 ZSC IT1120013 - ISOLOTTO DEL RITANO
REGIONE PIEMONTE - COMUNI DI SALUGGIA (VC)



TAVOLA DI INQUADRAMENTO SU BASE FOTO AEREA